



Tabela de Coordenadas – Azimutes – Distâncias				
Ponto	Azimute	Distância(m)	X(m)	Y(m)
V1 – V2	110°04'35"	36,22	360299,2230	7383419,1500
V2 – V3	124°35'52"	6,62	360304,6710	7383415,3920
V3 – V4	139°28'14"	2,08	360306,0210	7383413,8130
V4 – V5	170°13'30"	53,96	360315,1830	7383360,6330
V5 – V6	69°32'12"	25,70	360339,2640	7383369,6190
V6 – V7	142°15'46"	14,96	360348,4180	7383357,7910
V7 – V8	144°19'46"	7,26	360352,6530	7383351,8910
V8 – V9	144°32'44"	42,68	360377,4090	7383317,1260
V9 – V10	143°59'22"	4,00	360379,7610	7383313,8900
V10 – V11	146°39'22"	13,64	360387,2560	7383302,4990
V11 – V12	145°09'59"	10,28	360393,1300	7383294,0580
V12 – V13	173°15'28"	9,38	360394,2310	7383284,7450
V13 – V14	191°58'52"	26,77	360388,6742	7383258,5601
V14 – V15	256°19'39"	85,29	360305,8010	7383238,4000
V15 – V16	258°18'23"	17,51	360288,6579	7383234,8518
V16 – V17	359°43'37"	13,06	360288,5956	7383247,9090
V17 – V18	357°11'40"	17,07	360287,7602	7383264,9570
V18 – V19	353°05'48"	38,43	360283,1415	7383303,1049
V19 – V20	352°51'18"	60,52	360275,6143	7383363,1515
V20 – V21	352°06'41"	22,32	360272,5516	7383385,2555
V21 – V22	349°53'02"	12,19	360270,4097	7383397,2605
V22 – V23	349°05'07"	15,27	360267,5190	7383412,2512
V23 – V24	348°43'39"	6,97	360266,1572	7383419,0833
V24 – V25	346°58'51"	6,23	360264,7535	7383425,1539
V25 – V26	351°42'10"	6,09	360263,8750	7383431,1780
V26 – V1	73°03'50"	1,39	360265,2050	7383431,5830

Area m2.	Area Ha.	Area Alq.	Perímetro m.
13557,2516	1,3557	0,5602	555,86

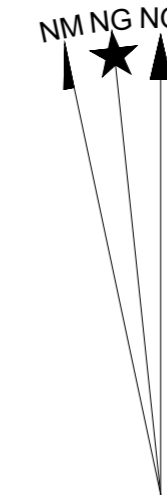

PROJEÇÃO UNIVERSAL TRANSVERSA
DE MERCATOR - UTM
SGR: SIRGAS 2000
MC: 45° W

VÉRTICE: V1
Lat: 23°39'13,7" S
Long: 46°22'12,4" W
K: 0.99984117
CM: 0°32'59,2461"
Declinação Magnética de: -21°59'15"
na data: 14/05/24
com variação anual de: -0°06'05"

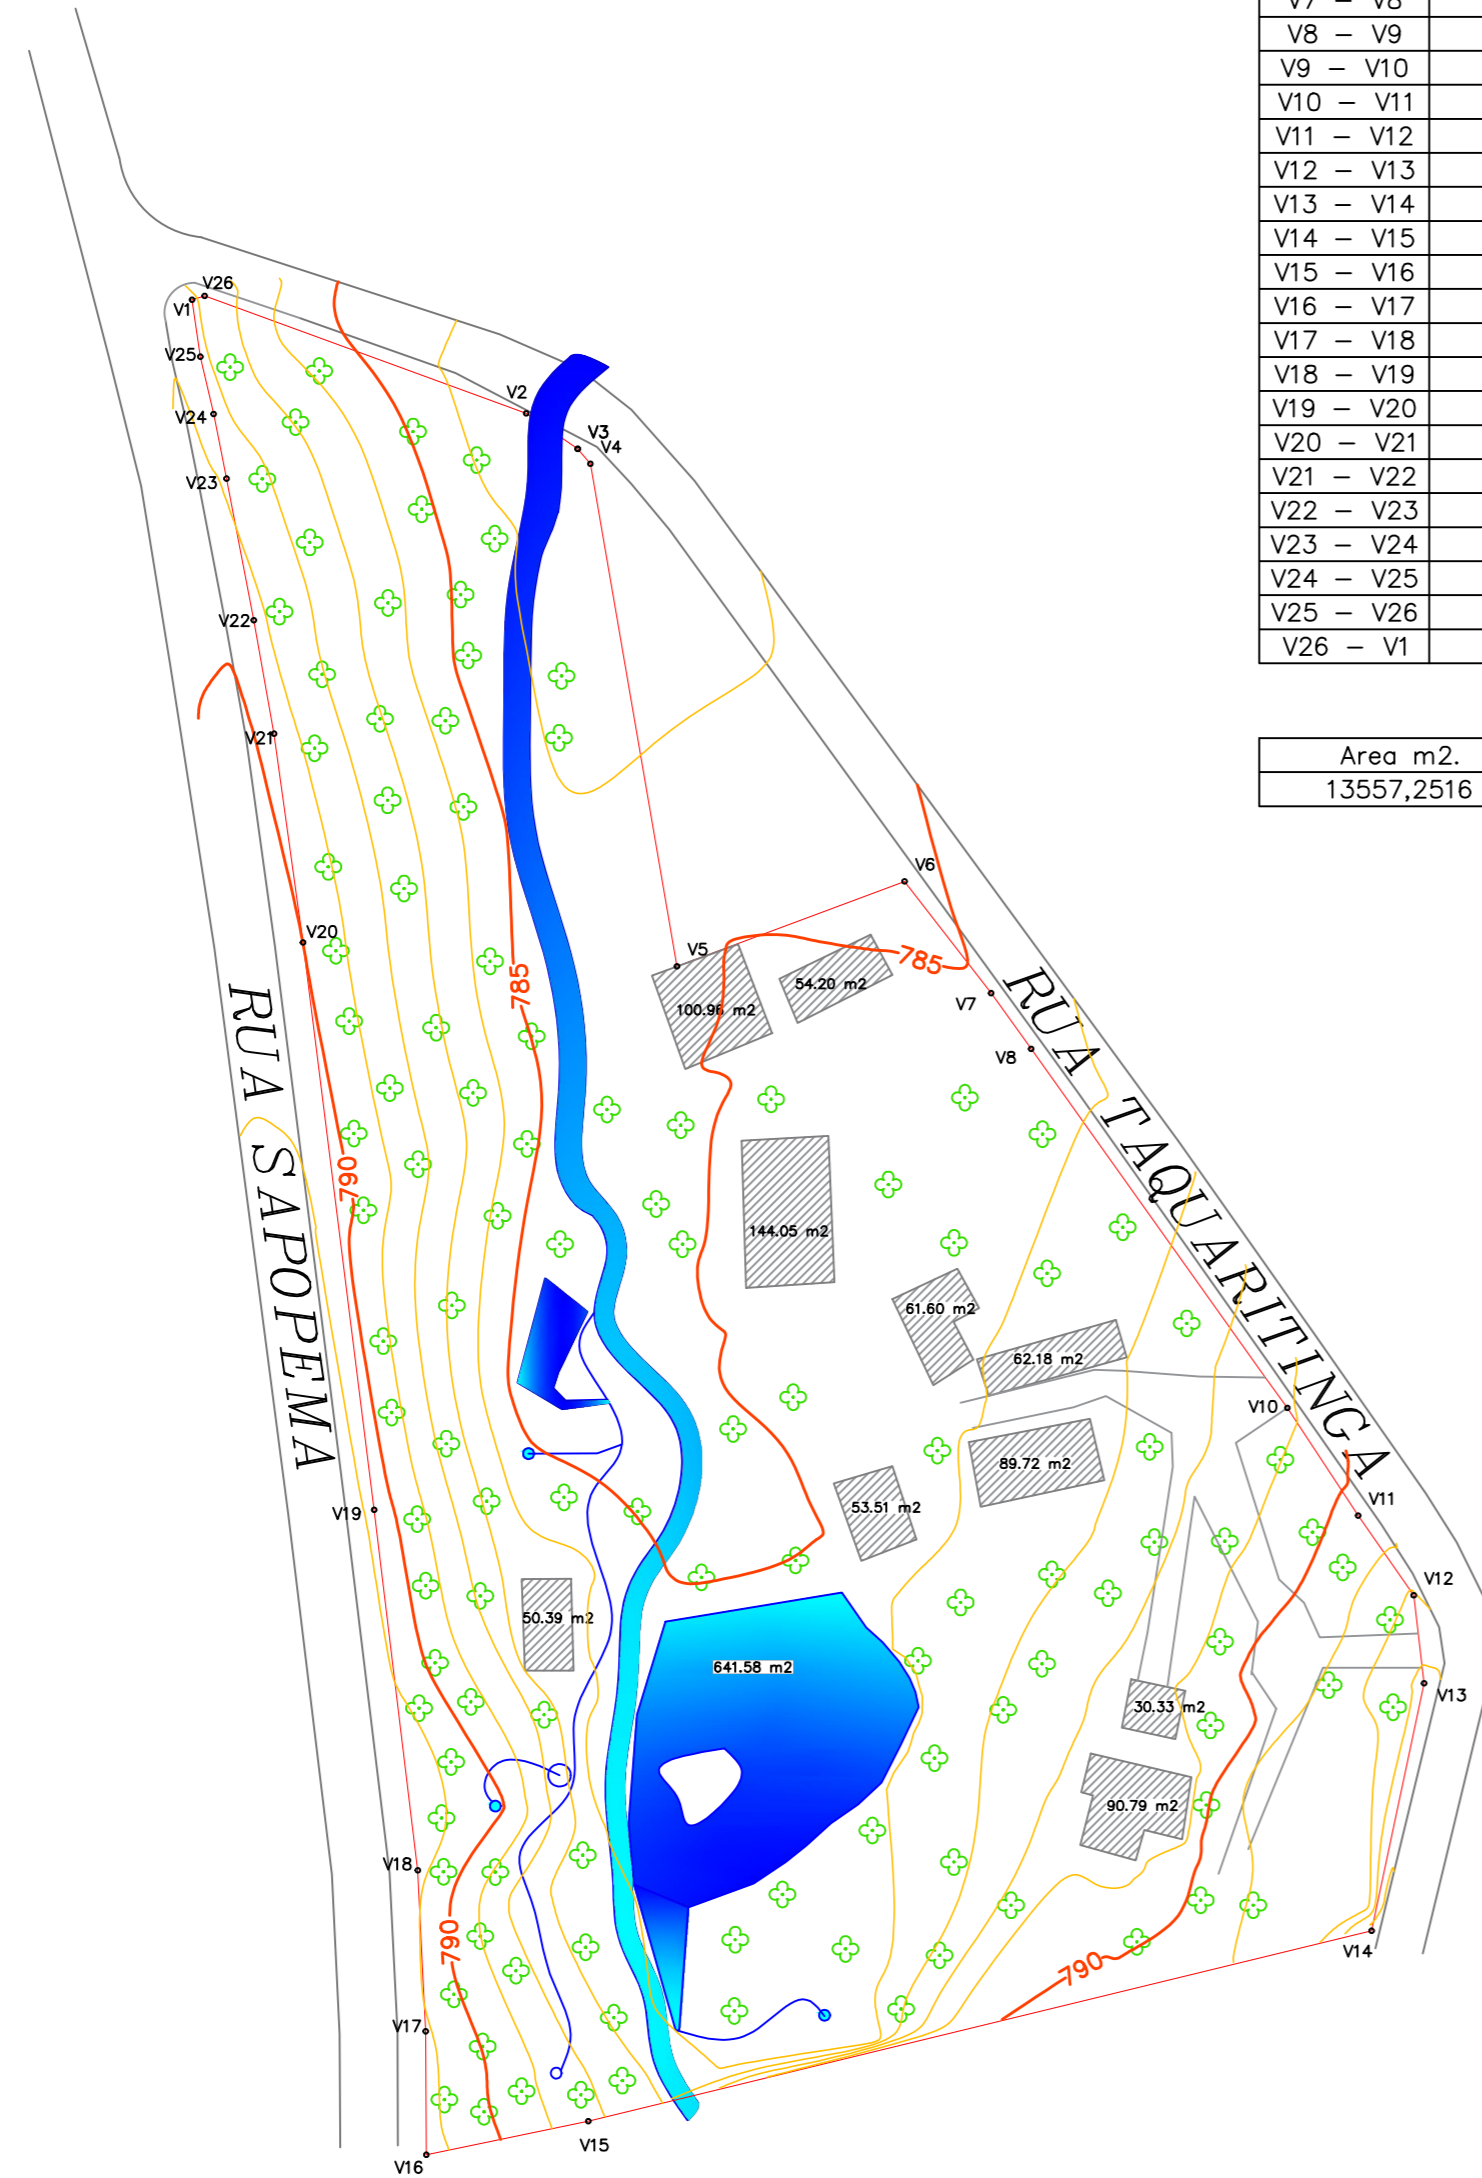

LEGENDA:

- ESTREMA DE ÁREA
- ARRUAMENTO
- LAGO
- NASCENTE
- RIBEIRÃO
- CÓRREGO
- EDIFICAÇÃO
- ÁRVORE

PLANTA TOPOGRÁFICA GEORREFERENCIADA

LOTES 26, 27, 28, 29 E 31 DA GLEBA "2", DO LOTEAMENTO "CHÁCARAS ROSALINA"
RUA TAQUARITINGA ESQUINA COM RUA SAPOPEMA, QUARTA DIVISÃO MUNICÍPIO DE RIBEIRÃO PIRES
Proprietários:
FERNANDO PASTANA FREIXEDAS
E HERDEIROS



Área Total: 13.557,251M ²	Perímetro: 555,86METROS	Área edificada: 737,73M2
Escala: 1/800	Data: 15/04/2024	Matriculas: 18.061 E 3.482
TRT N° X		

Responsável Técnica:

LÁIS THEREZA LEVY GIOVANETI
Técnica em Agrimensura
CFT nº: 40554737884